


План застройки площадки ДЭ ПУ, проводимого в рамках ГИА
 Формат проведения ДЭ: очный Общая площадь площадки: 75,8 м²

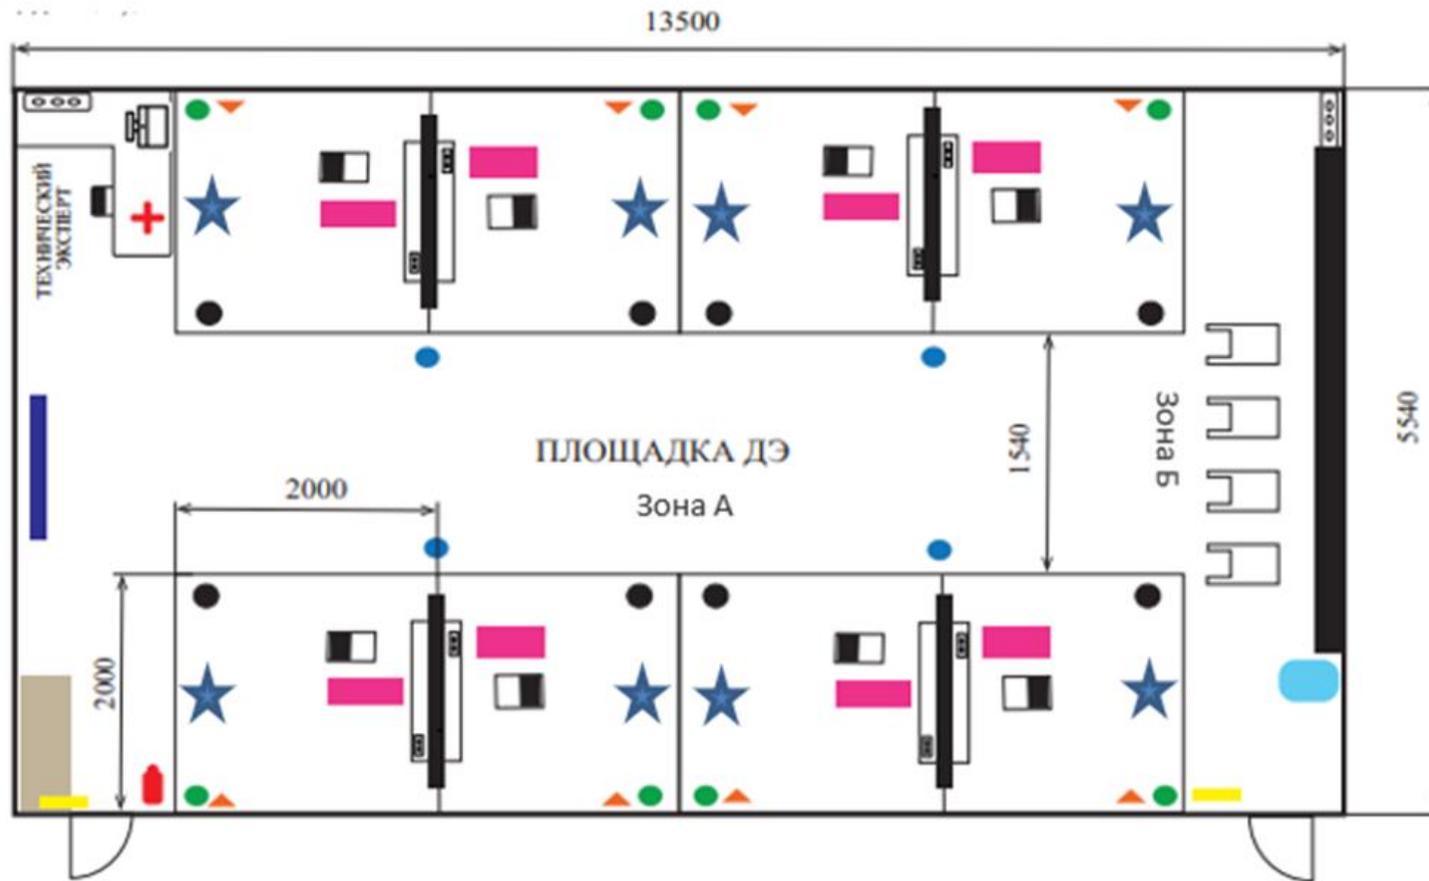

	парикмахерское модульное рабочее место		штатив		флипчарт		стул мастера		шкаф		аптечка
	мойка		баки для волос, белья и прочего мусора		парикмахерская лаборатория		тележка парикмахерская		выключатель		огнетушитель
	стол		стол		водонагреватель		корзина для мусора индивидуальная		точка электропитания		климазон
	оргтехника		таймер/экран		проектор		щетка для подметания + совок				