


ПЛАН ЗАСТРОЙКИ ПЛОЩАДКИ РЕГИОНАЛЬНОГО ЧЕМПИОНАТА  
"ПРОФЕССИОНАЛЫ". Челябинская область.

Компетенция: Эстетическая косметология  
Дата проведения: 24.04.2023-27.04.2023  
Категория: Основная  
Общая площадь площадки: 172 м2

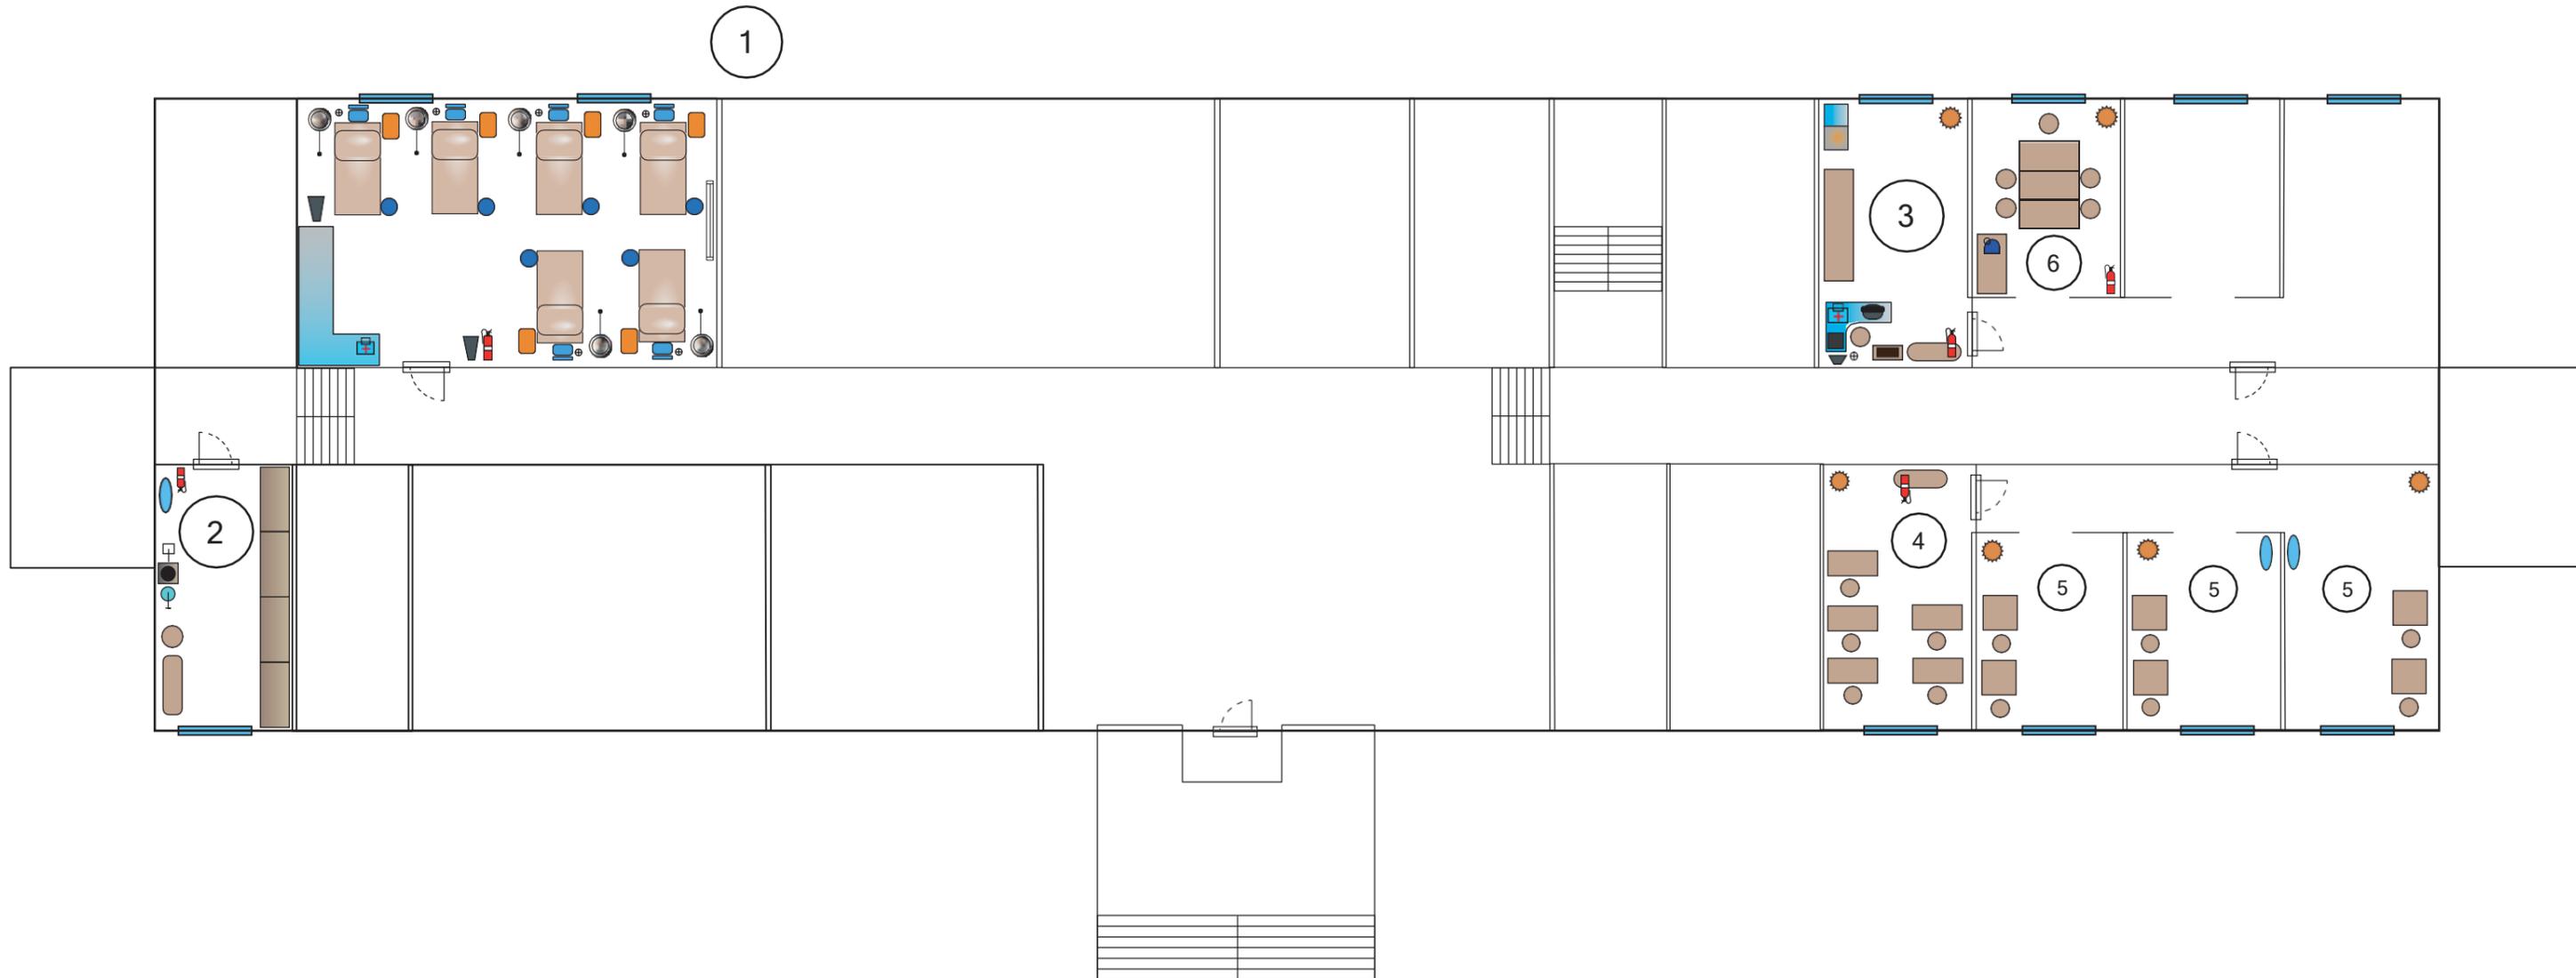

- |   |                           |   |                            |
|---|---------------------------|---|----------------------------|
| 1 | площадка                  | 4 | комната участников         |
| 2 | склад                     | 5 | комнаты подготовки моделей |
| 3 | комната главного эксперта | 6 | комната экспертов          |

План застройки Регионального чемпионата «ПРОФЕССИОНАЛЫ». Челябинская область.



Компетенция: Эстетическая косметология

Дата проведения: 24.04.2023-27.04.2023

Категория: Основная

Рабочая площадка.

Общая площадь площадки: 37 М²

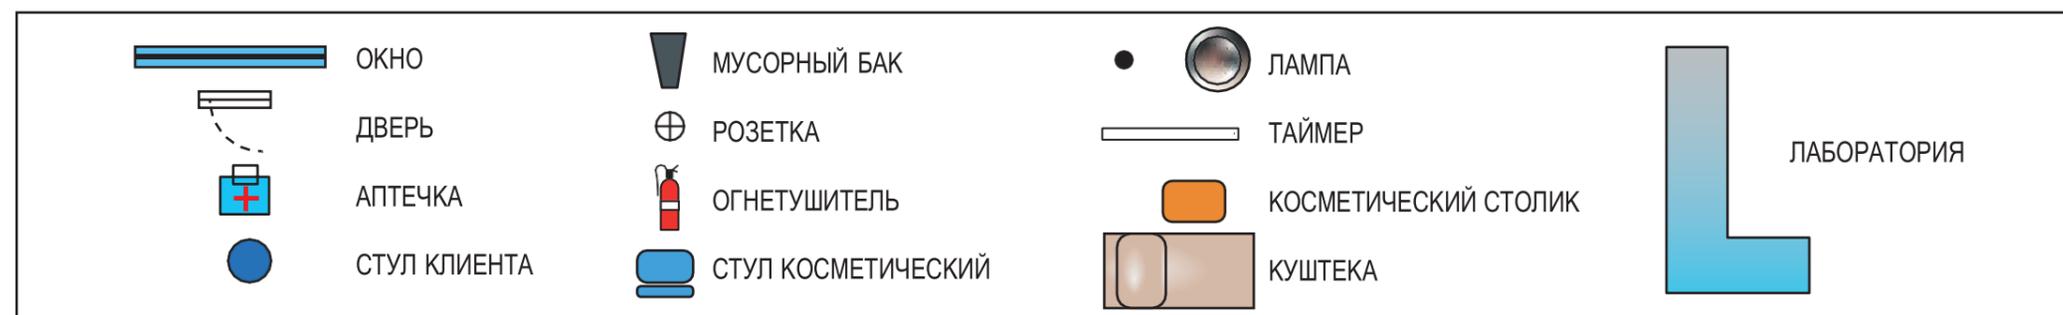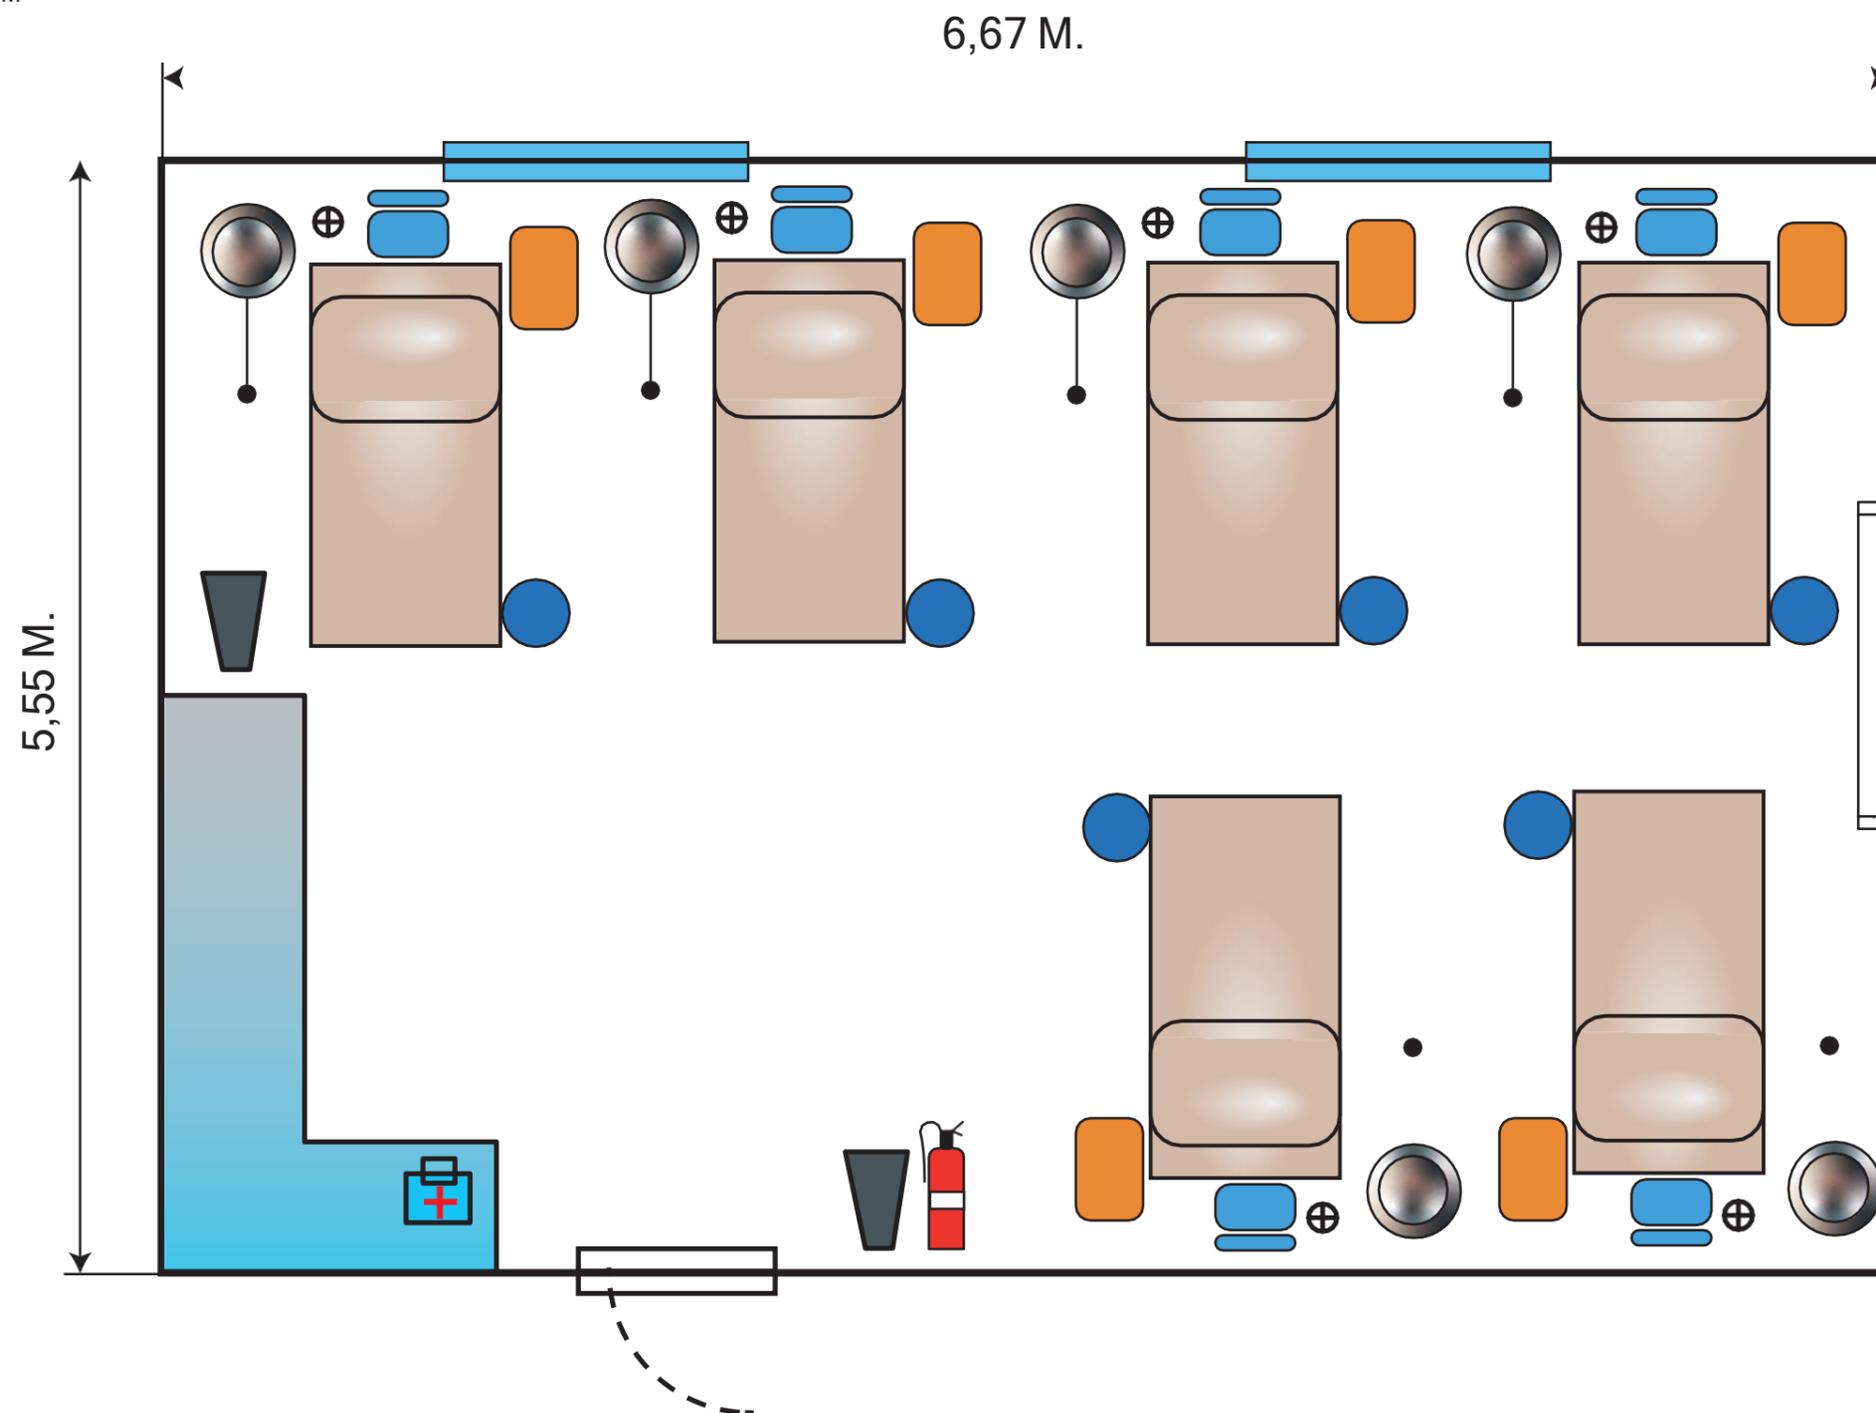


# План застройки площадки Регионального чемпионата "Профессионалы"

ФОРМАТ ПРОВЕДЕНИЯ: **очный**

Общая площадь комнаты главного эксперта: 18 м<sup>2</sup>



Общая площадь комнаты экспертов: 13 м<sup>2</sup>

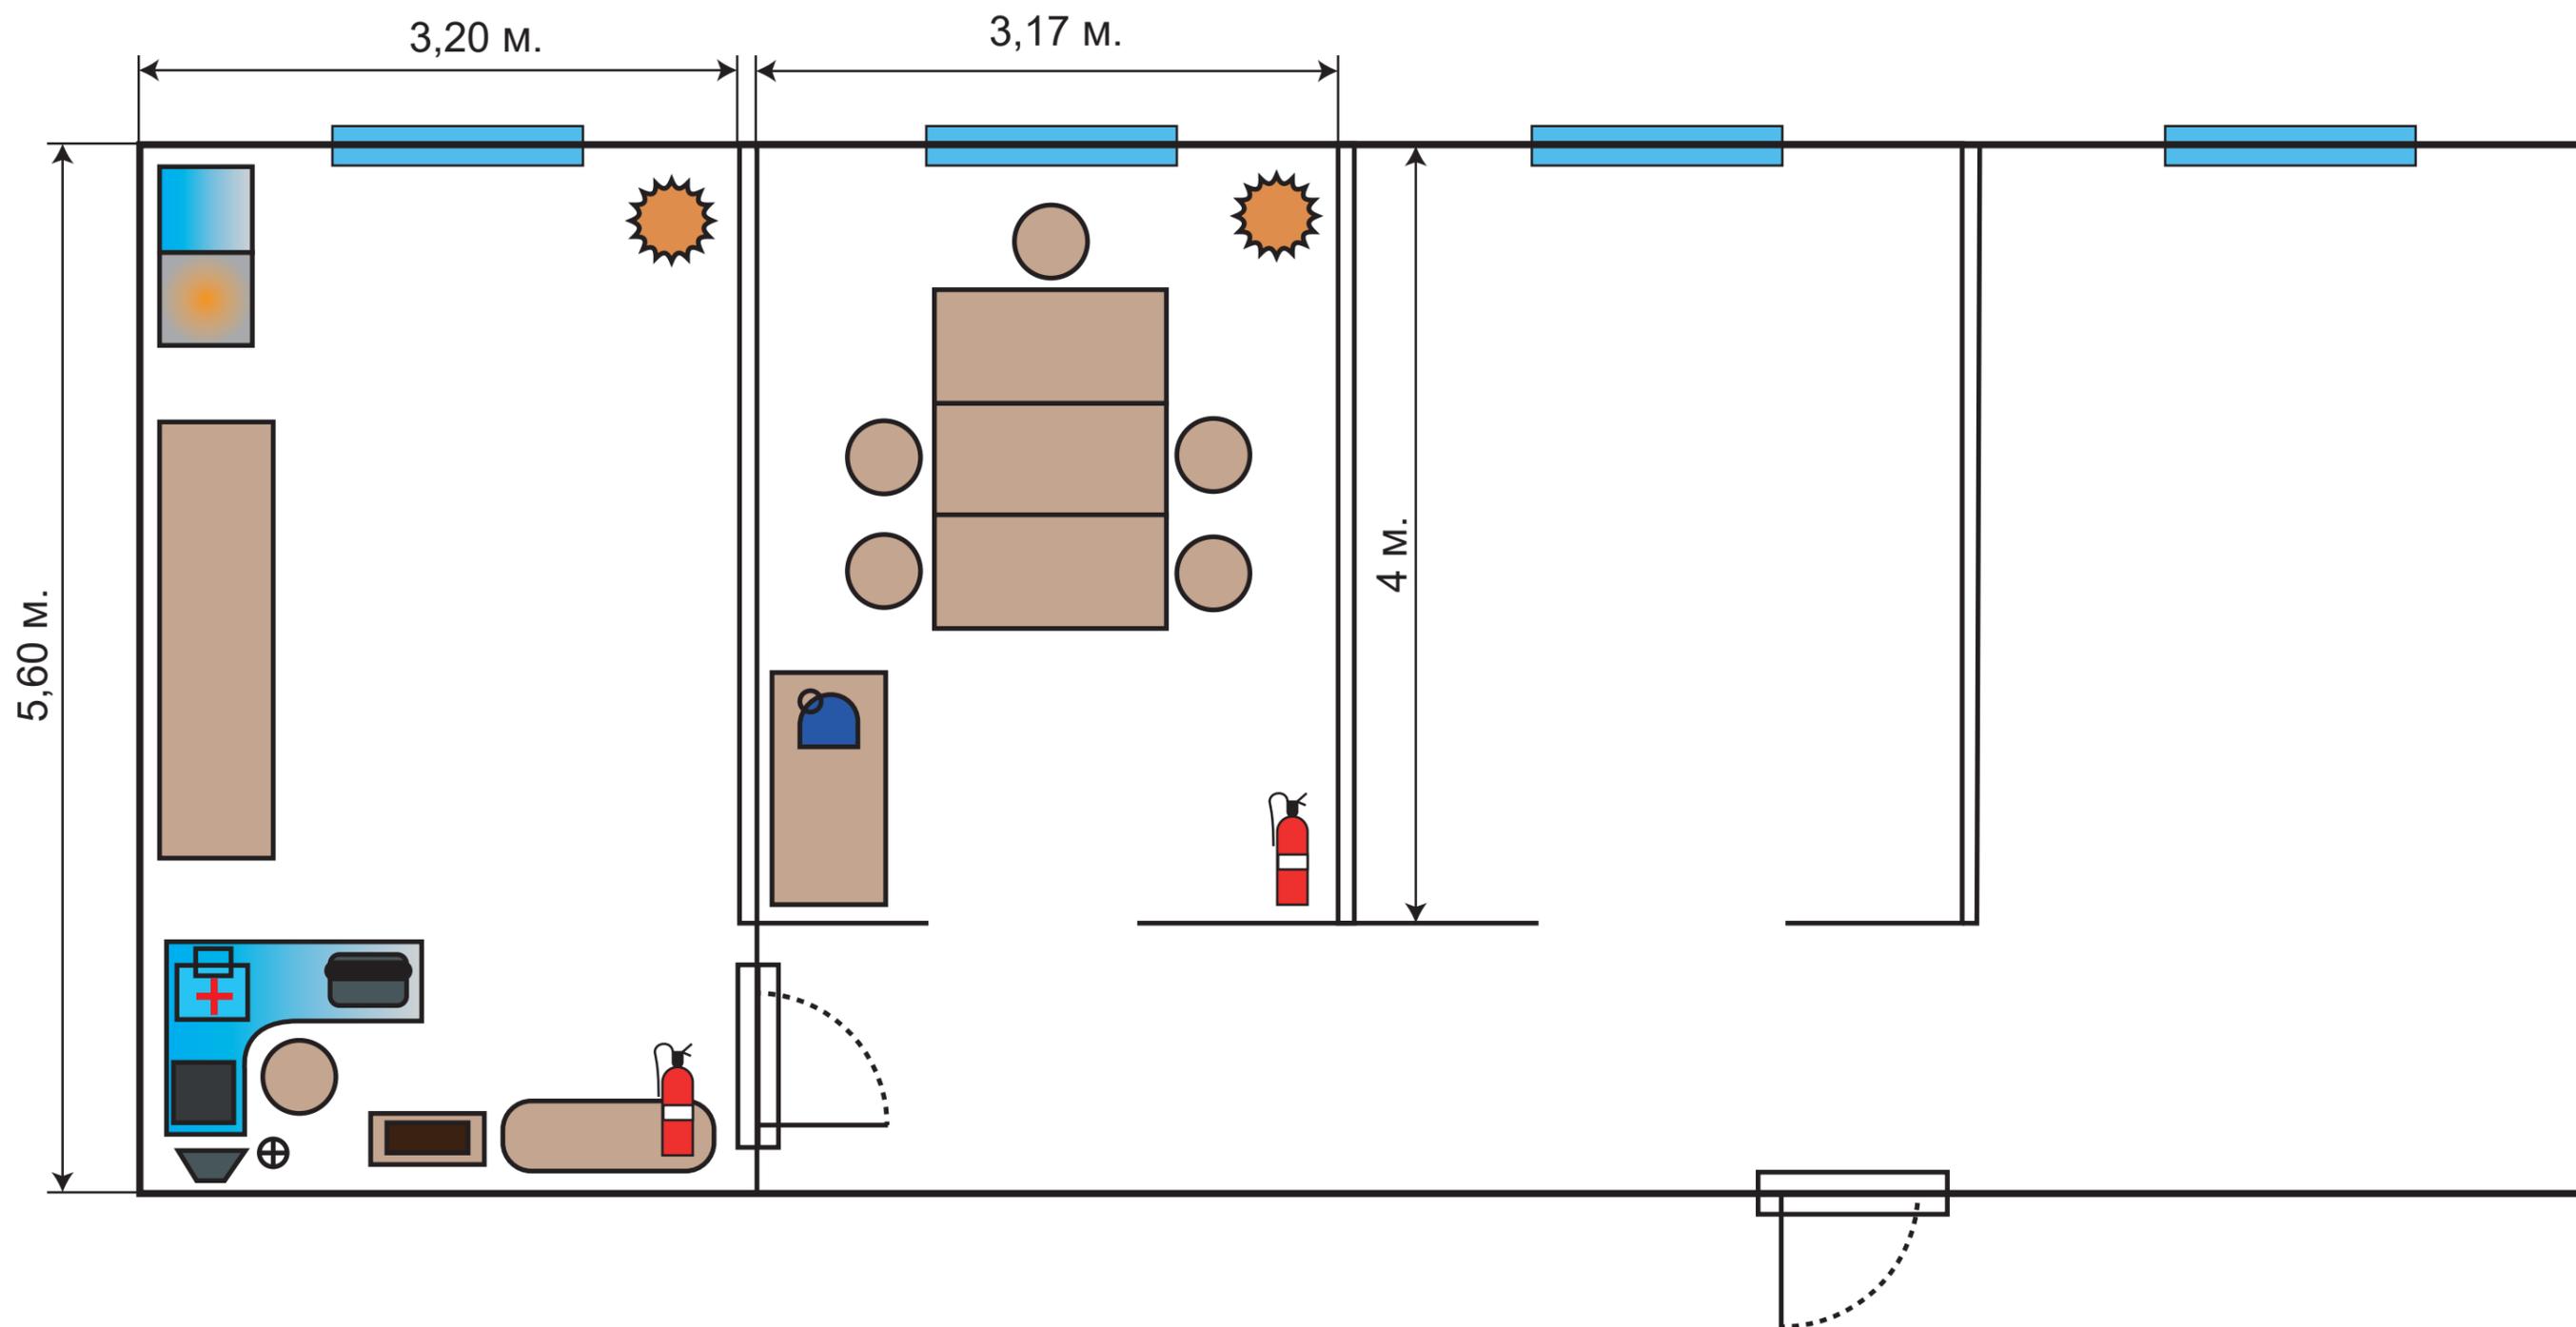

# План застройки площадки Регионального чемпионата "Профессионалы"

ФОРМАТ ПРОВЕДЕНИЯ: **ОЧНЫЙ**



ОБЩАЯ ПЛОЩАДЬ КОМНАТЫ ГЛАВНОГО ЭКСПЕРТА: 18 м<sup>2</sup>

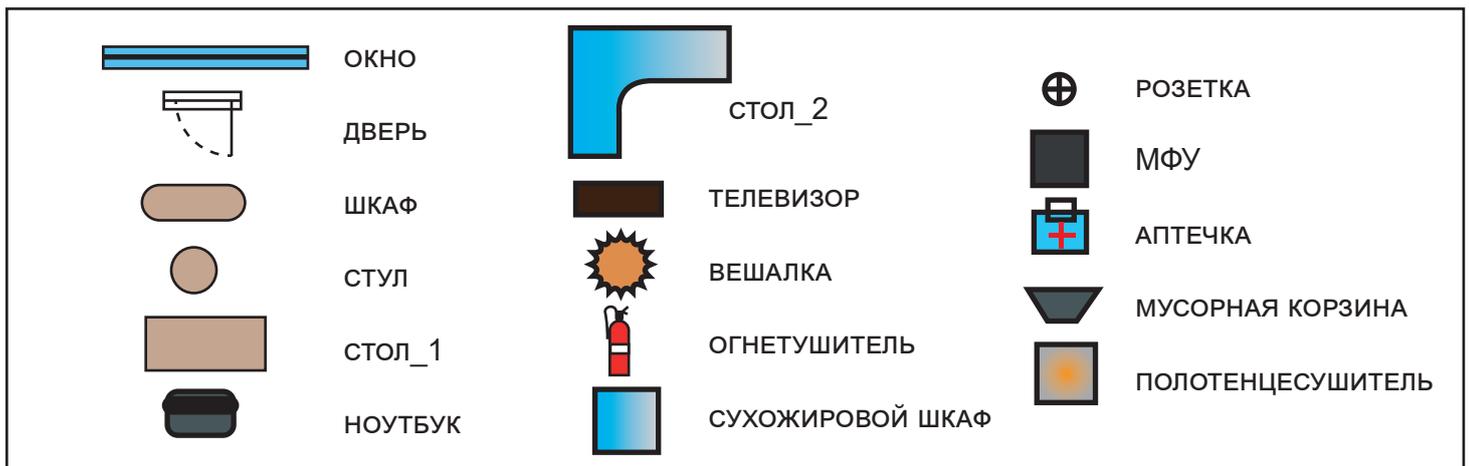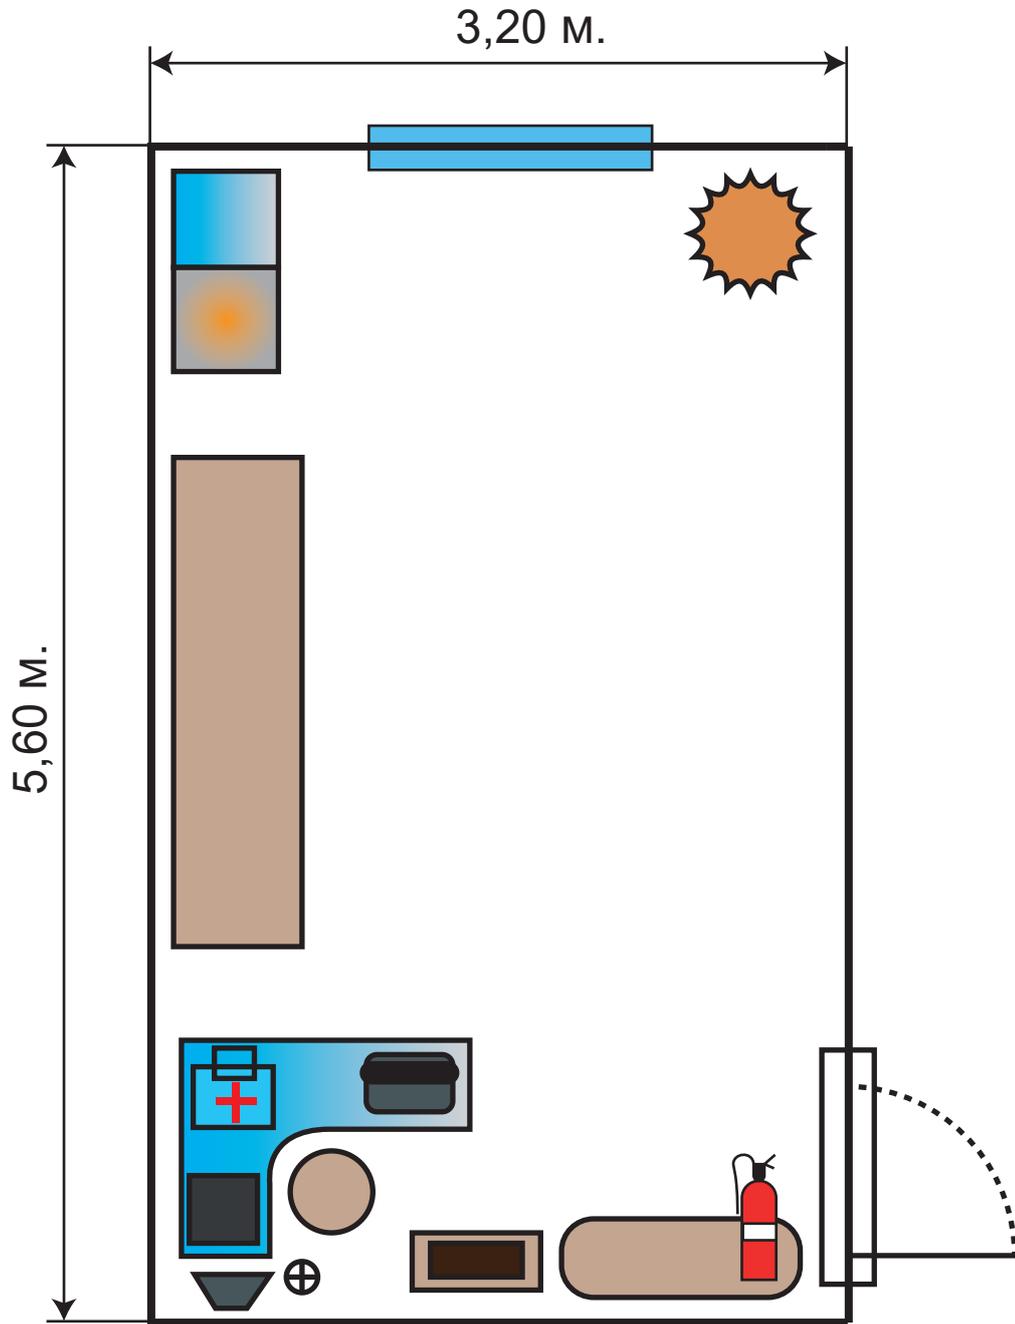

# План застройки площадки Регионального чемпионата "Профессионалы"

ФОРМАТ ПРОВЕДЕНИЯ: **ОЧНЫЙ**


ОБЩАЯ ПЛОЩАДЬ КОМНАТЫ ЭКСПЕРТОВ: 13 м<sup>2</sup>

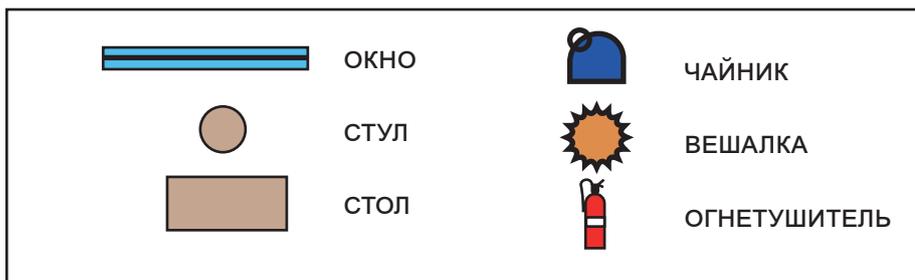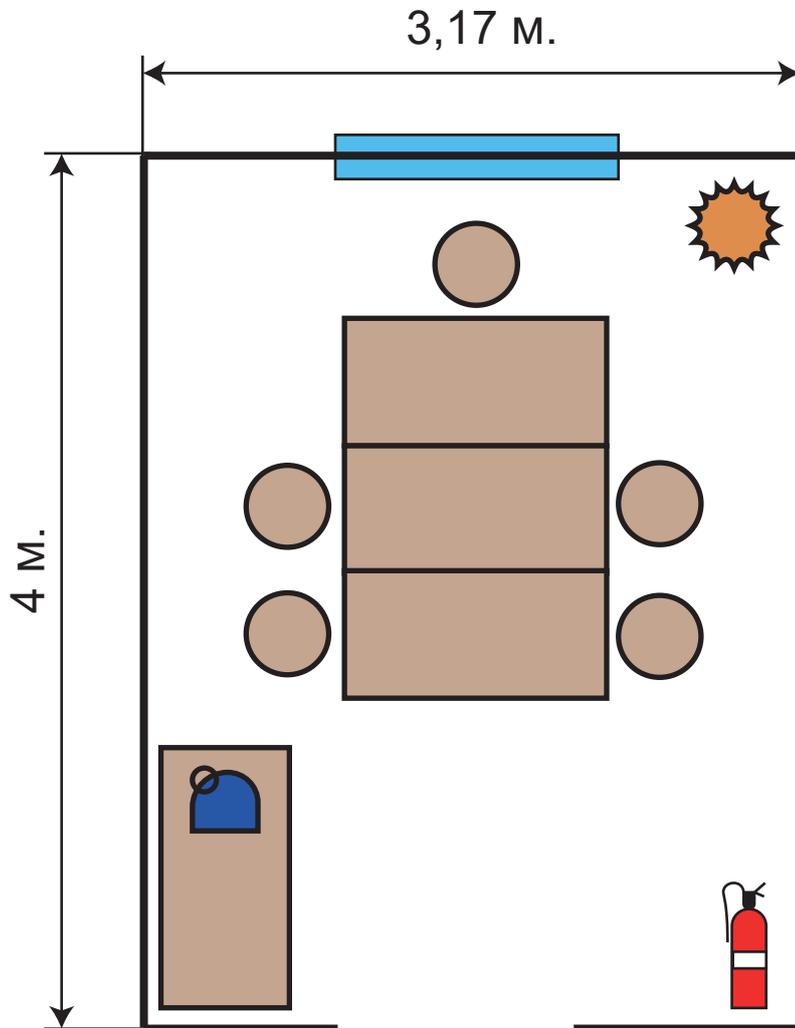

# План застройки площадки Регионального чемпионата "Профессионалы"

ФОРМАТ ПРОВЕДЕНИЯ: **очный**



Общая площадь комнаты участников: 18 м<sup>2</sup>

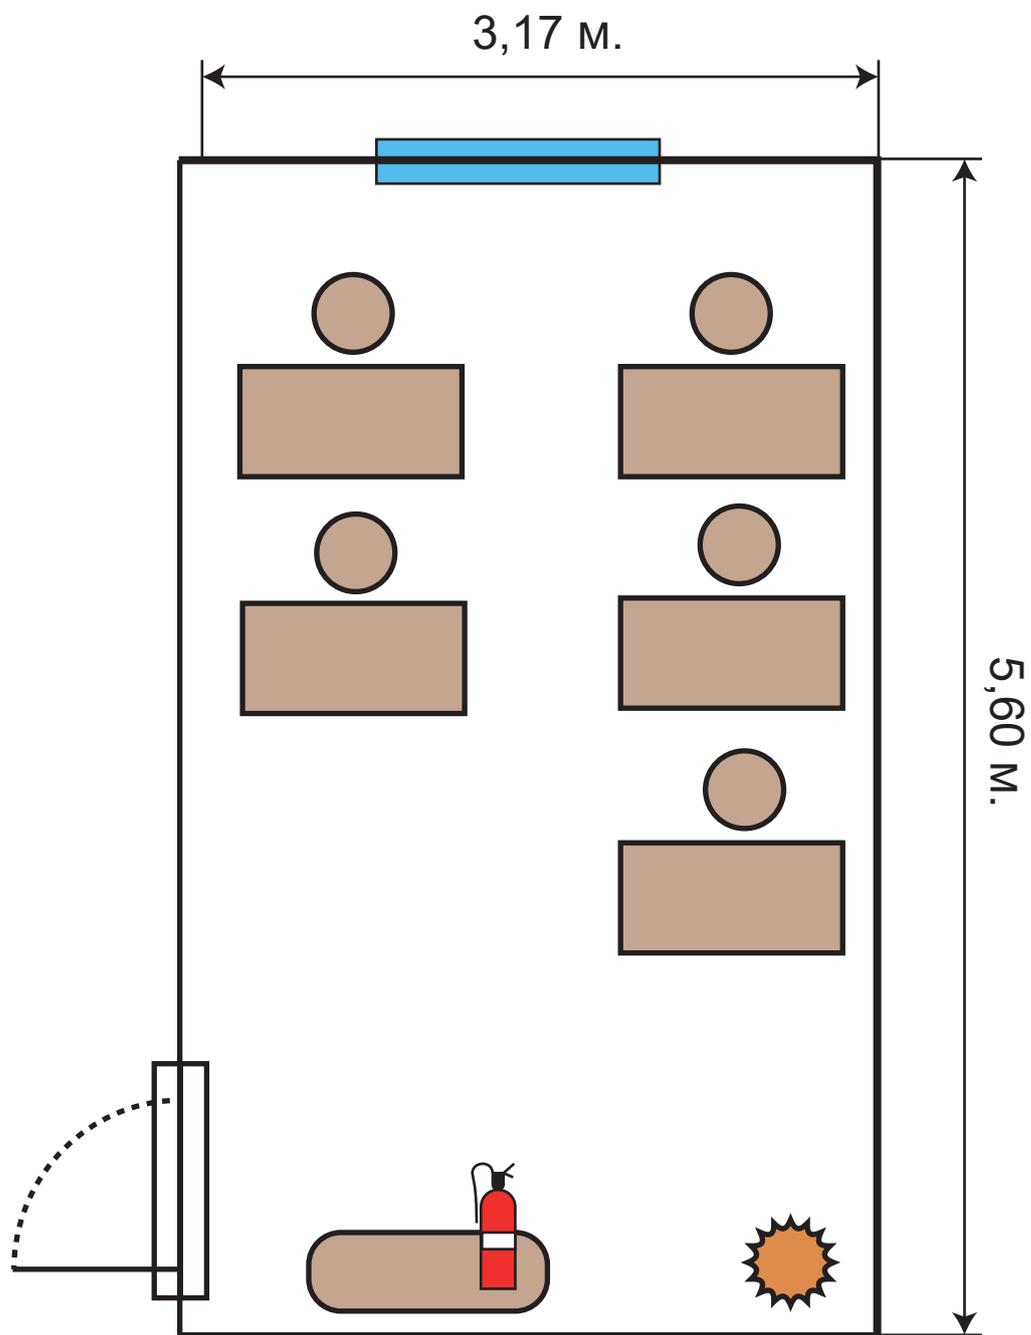

План застройки площадки Регионального чемпионата "Профессионалы"

ФОРМАТ ПРОВЕДЕНИЯ: **ОЧНЫЙ**

ОБЩАЯ ПЛОЩАДЬ КОМНАТ ПОДГОТОВКИ МОДЕЛЕЙ: 54 м<sup>2</sup>

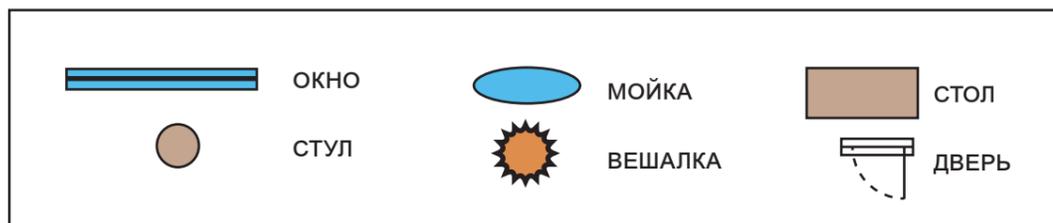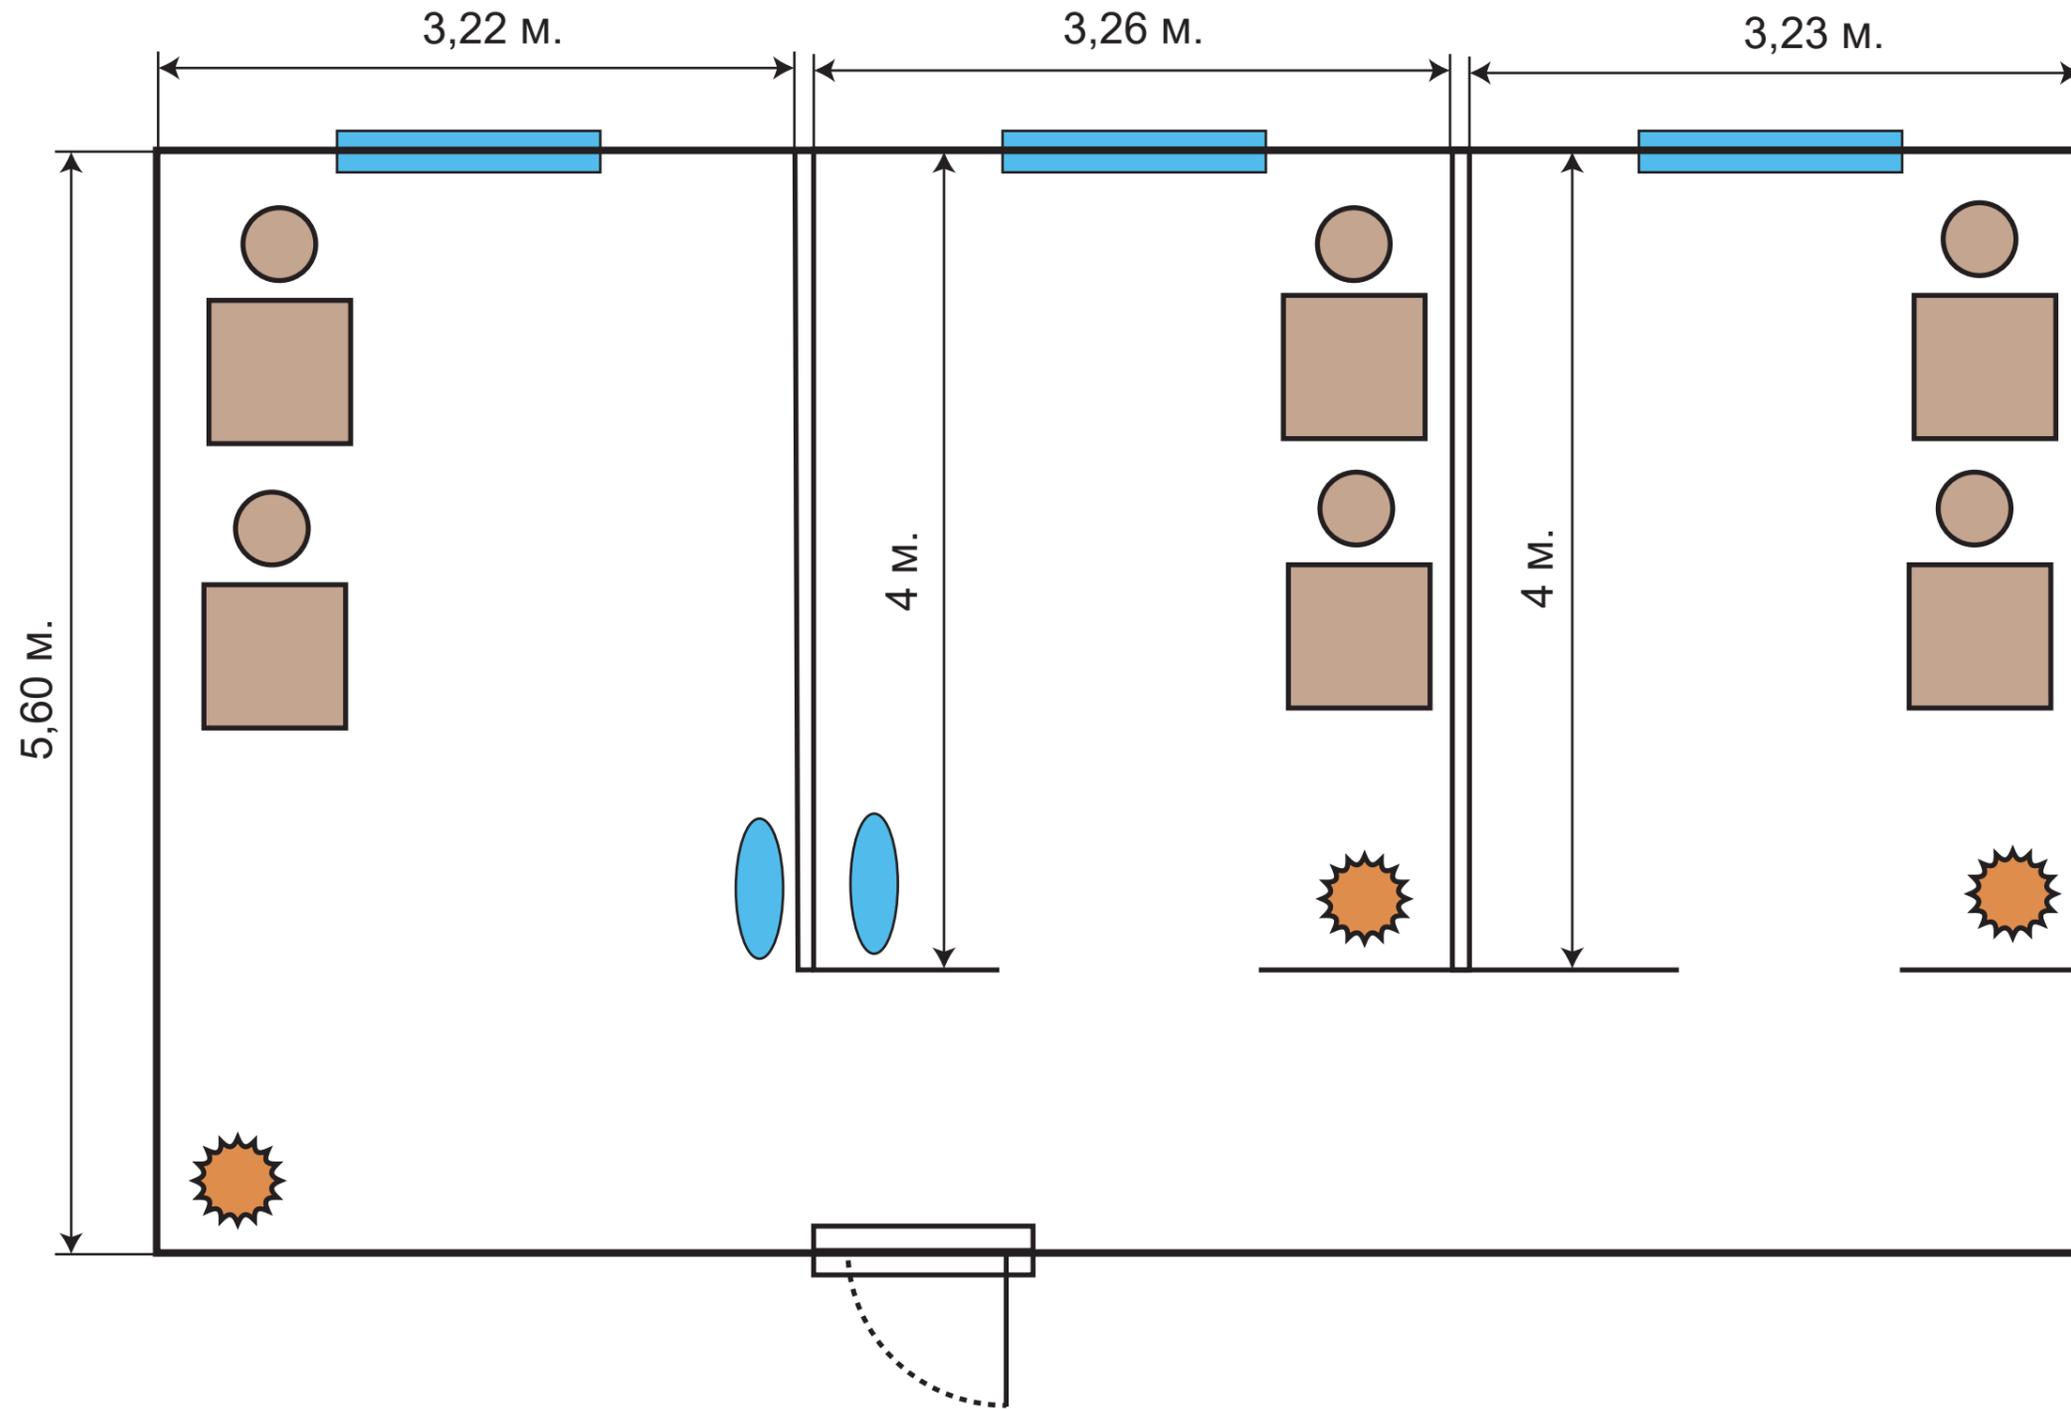

# План застройки площадки Регионального чемпионата "Профессионалы"

ФОРМАТ ПРОВЕДЕНИЯ: ОЧНЫЙ

ОБЩАЯ ПЛОЩАДЬ СКЛАДА: 12,5 м<sup>2</sup>

