


План застройки площадки Регионального чемпионата «Профессионалы» по компетенции «Графический дизайн»

Формат проведения: очный

Общая площадь площадки: 60 м²

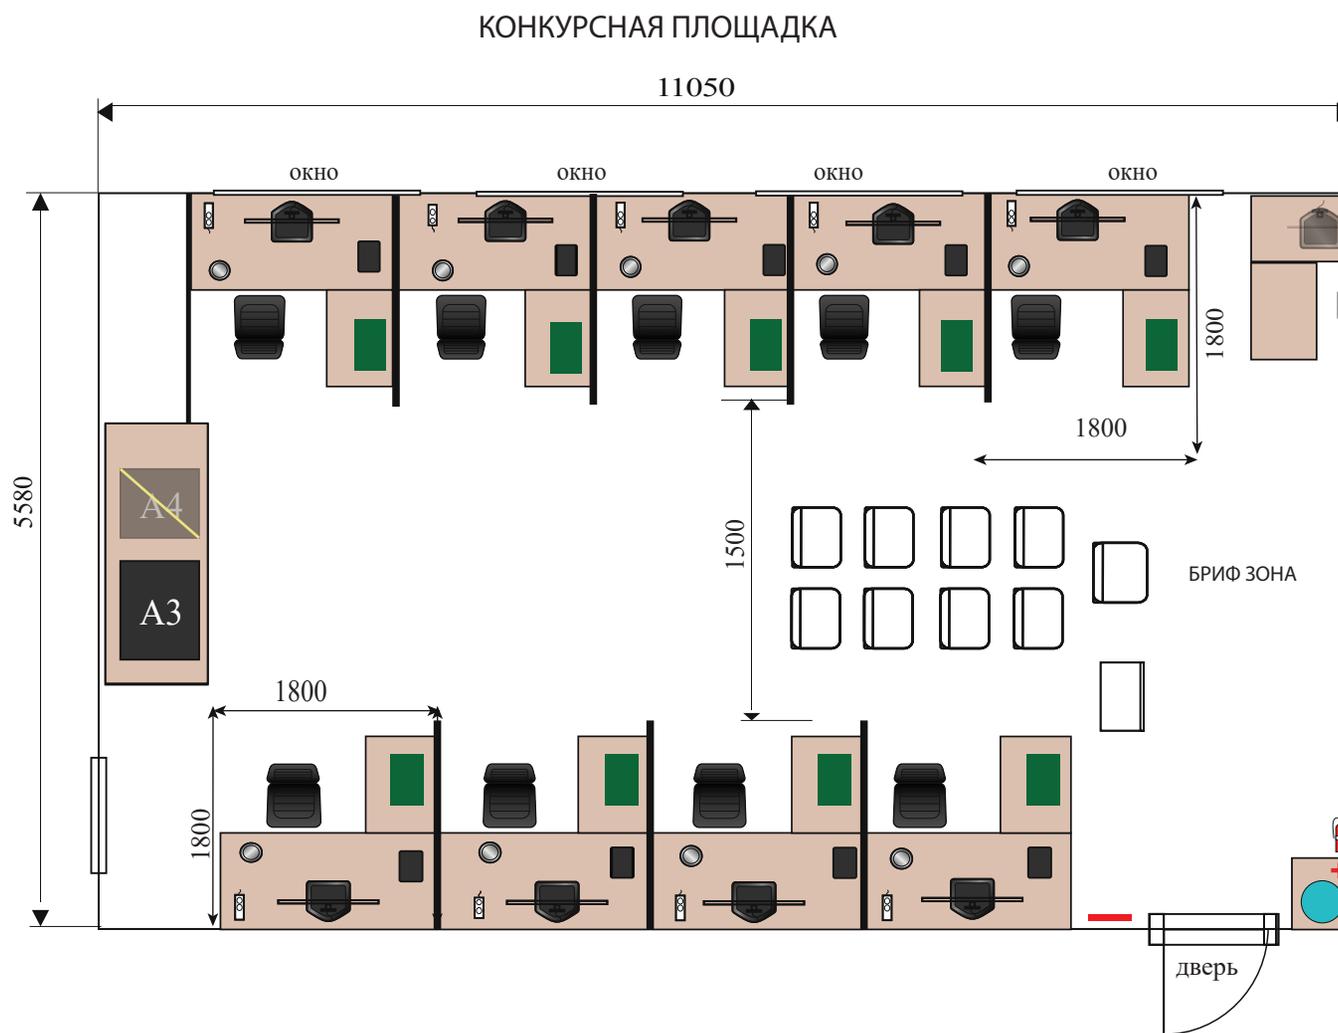


	Компьютер		Графический планшет		Проектор		Стол компьютерный		аптечка		Стол компьютерный с МФУ, A3 и A4		*НЕ используется
	Стул		Коврик для резки		Стол макетный		Кулер		огнетушитель		Мусорное ведро, швабра, совок		
	Стул				Экран		пилот		выключатель				

План застройки площадки Регионального чемпионата «Профессионалы» по компетенции «Графический дизайн»

Формат проведения: очный

Общая площадь комнаты участников: 46 м²

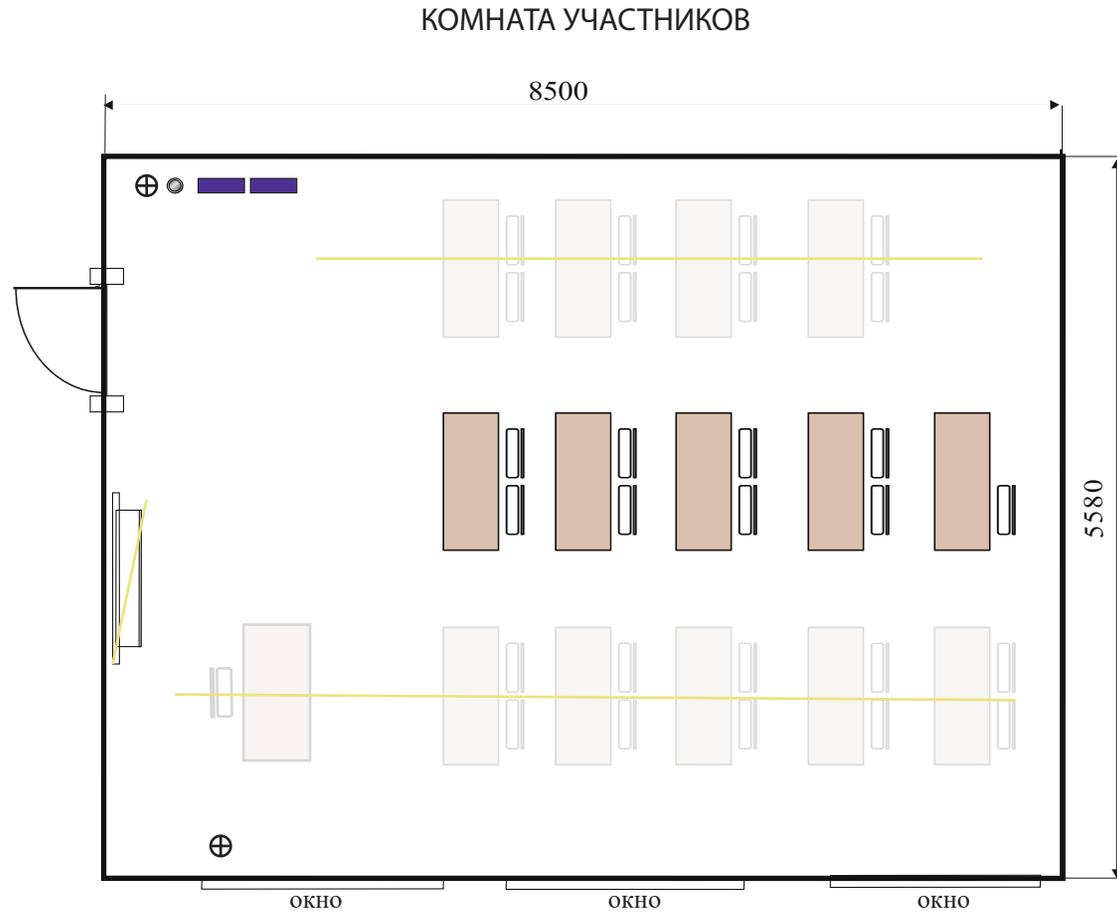

Корзина для мусора



вешалка



стол



стул

*НЕ используется




План застройки площадки Регионального чемпионата «Профессионалы» по компетенции «Графический дизайн»


Формат проведения: очный

Общая площадь комнаты главного и линейных экспертов: 47 м²

КОМНАТА ЭКСПЕТРОВ И ГЛАВНОГО ЭКСПЕРТА

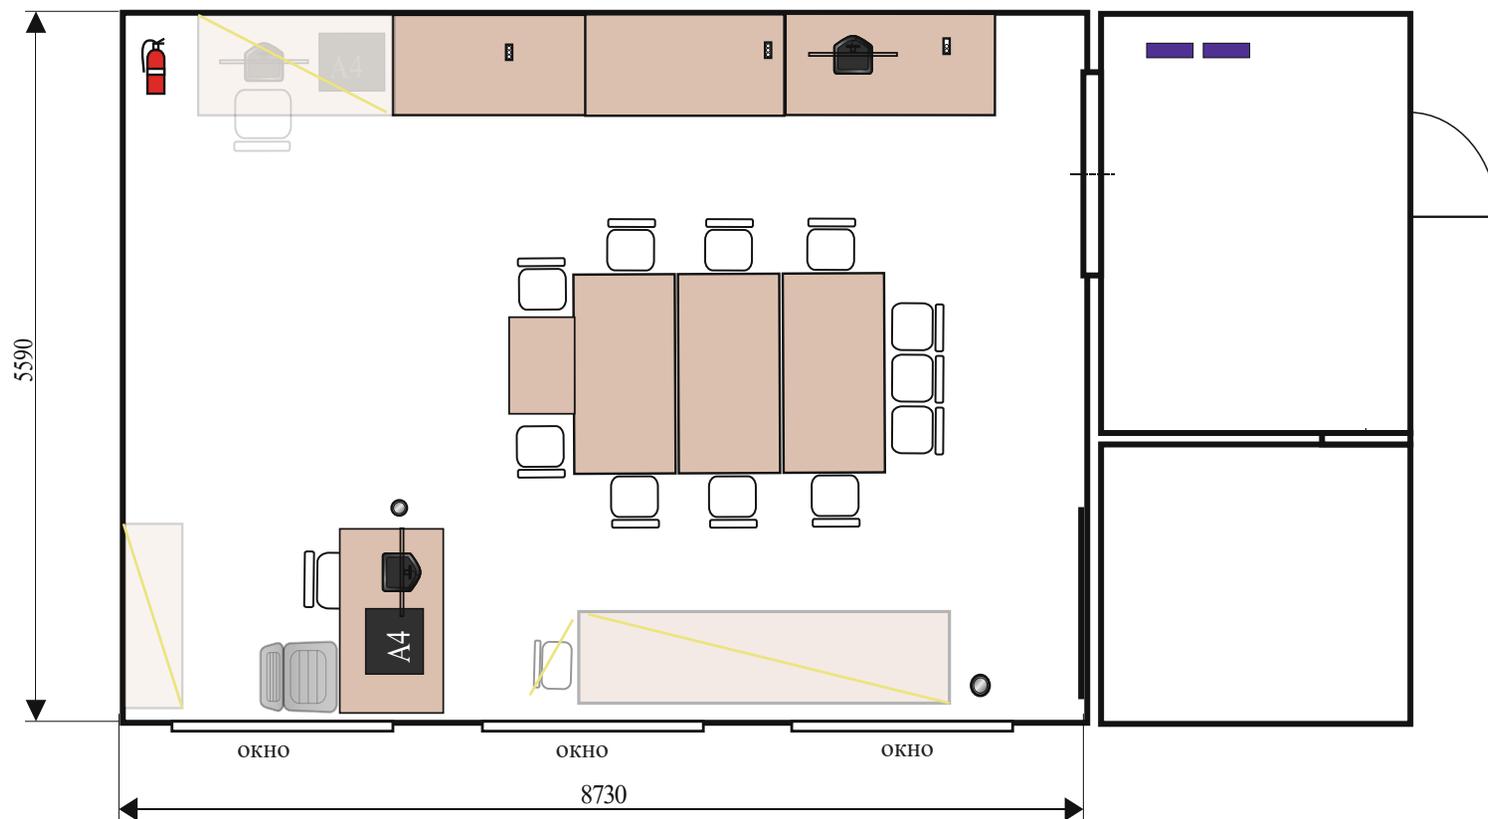

Общий план застройки площадки Регионального чемпионата «Профессионалы» по компетенции «Графический дизайн»

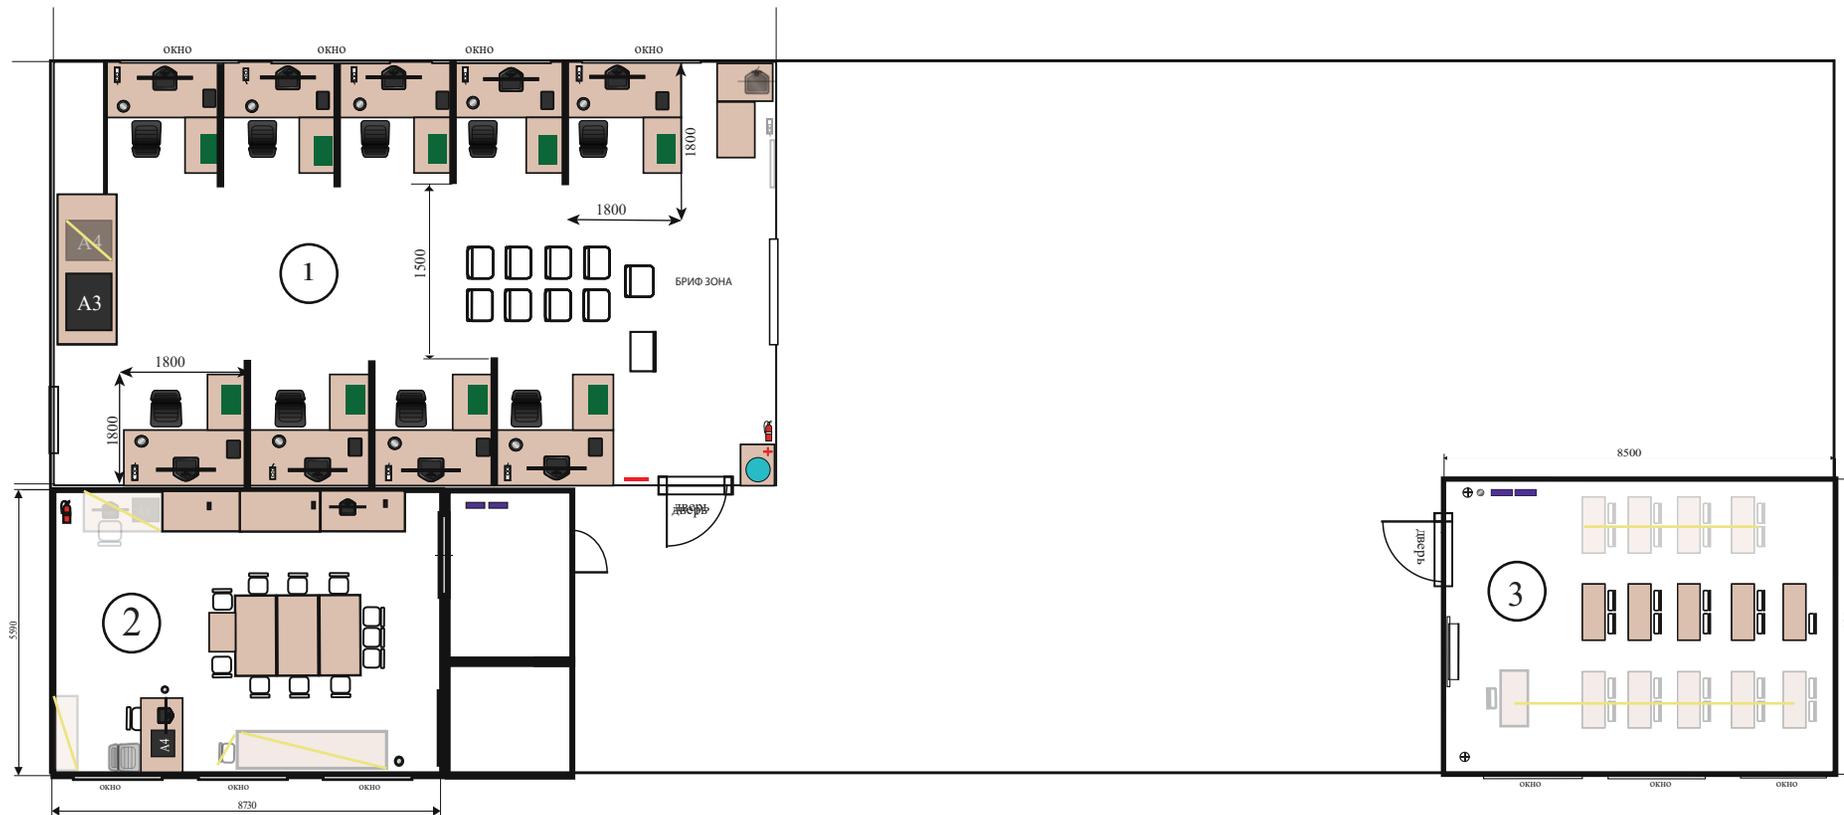

1

Площадка

2

Комната ГЭ и экспертов

3

Комната участников



Компьютер



Графический планшет



Проектор



Стол компьютерный



аптечка



пилот



огнетушитель

выключатель



Стол компьютерный с МФУ, А3 и А4



Мусорное ведро швабра, совок

*НЕ используется

