
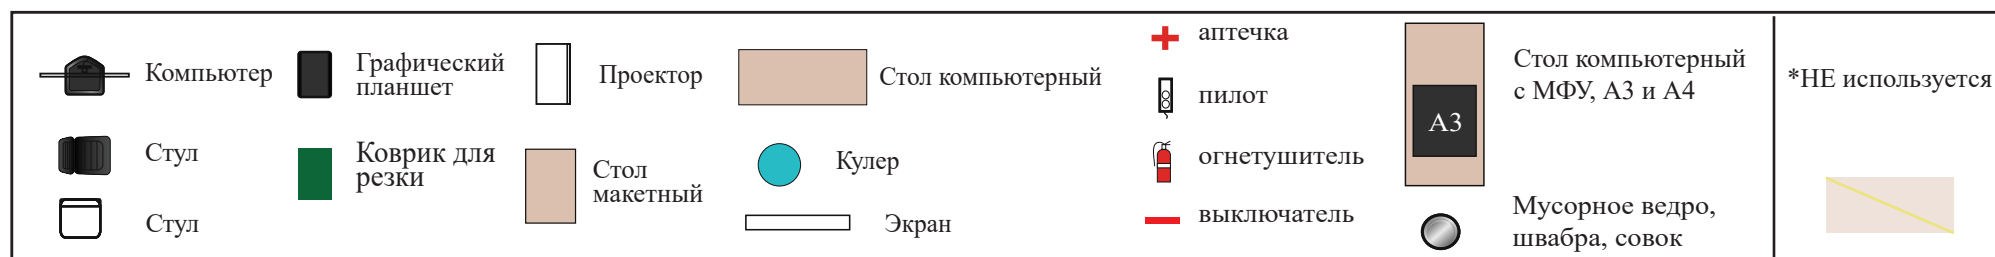


План застройки площадки Регионального чемпионата «Профессионалы» по компетенции «Графический дизайн»

Формат проведения: очный



Общая площадь площадки: 60 м²

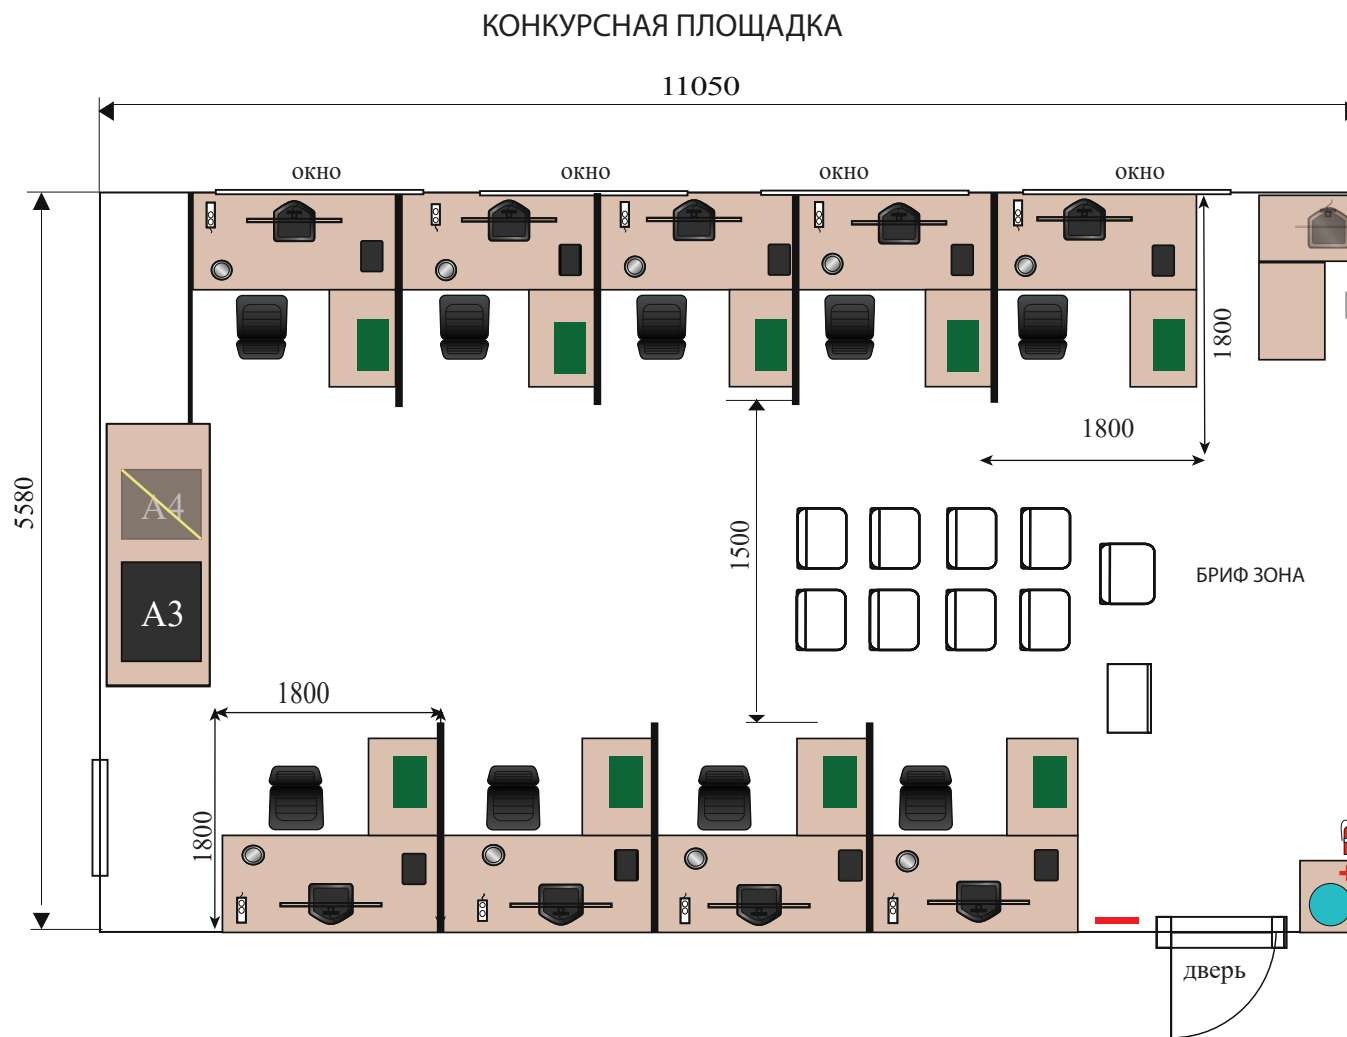

План застройки площадки Регионального чемпионата «Профессионалы» по компетенции «Графический дизайн»

Формат проведения: очный

Общая площадь комнаты участников: 46 м²

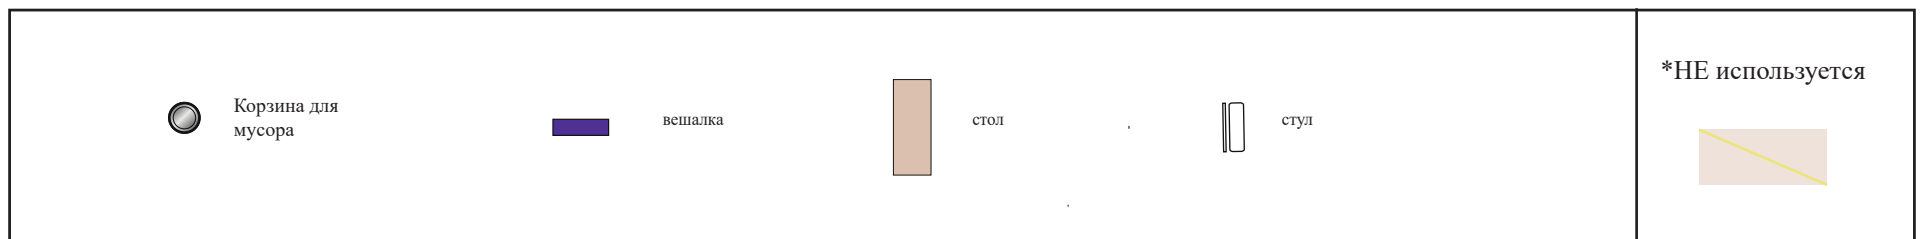
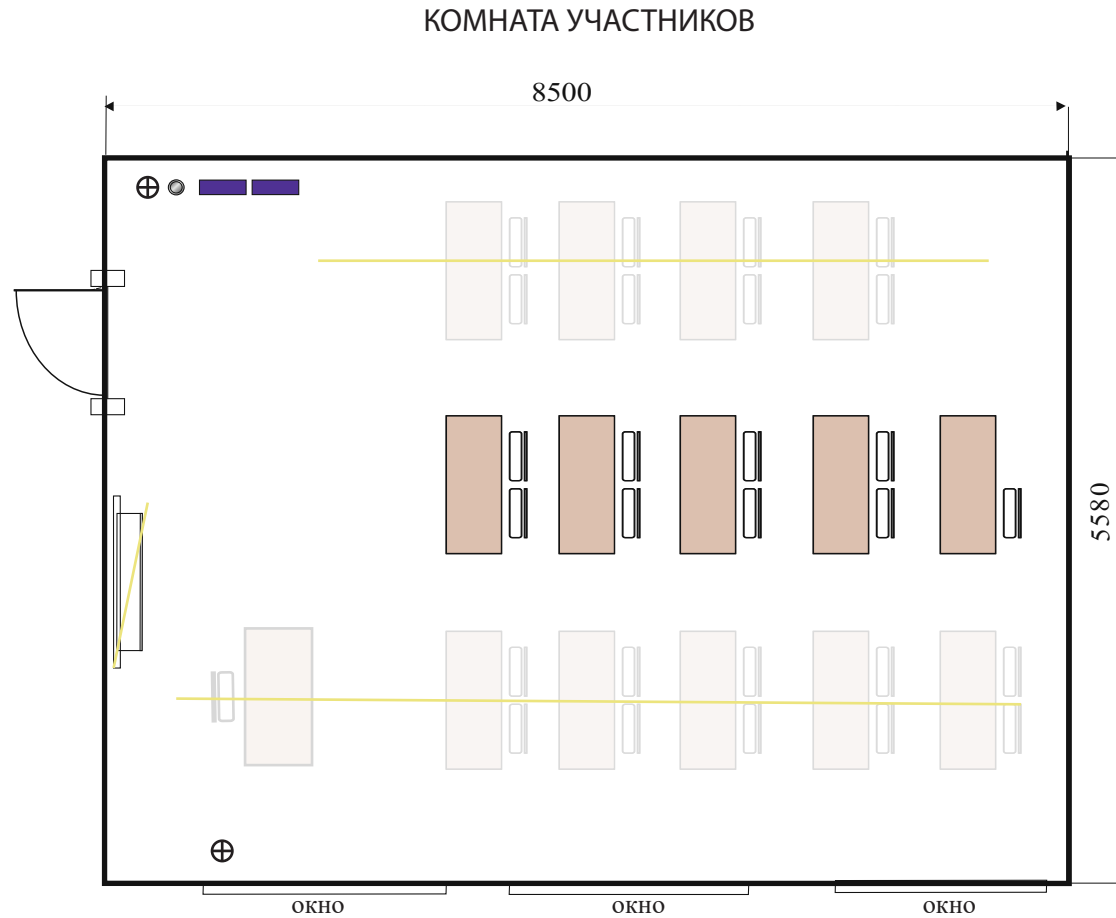


План застройки площадки Регионального чемпионата «Профессионалы» по компетенции «Графический дизайн»


Формат проведения: очный

Общая площадь комнаты главного и линейных экспертов: 47 м²

КОМНАТА ЭКСПЕТРОВ И ГЛАВНОГО ЭКСПЕРТА

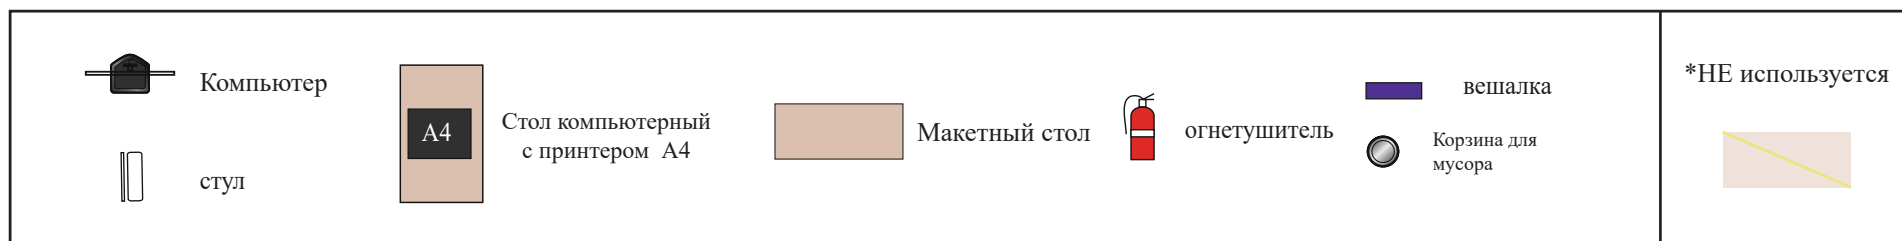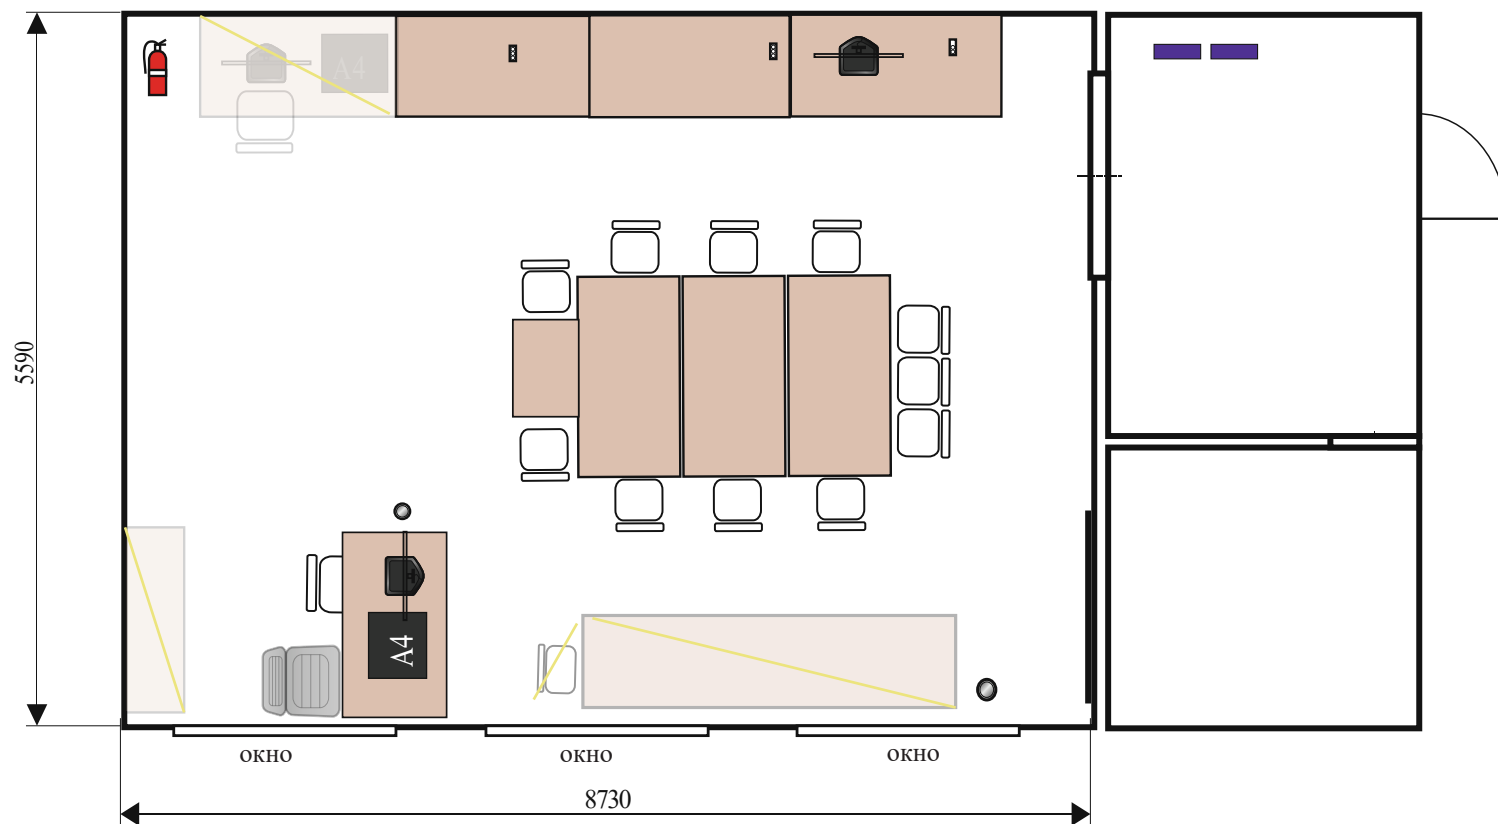

Общий план застройки площадки Регионального чемпионата «Профессионалы» по компетенции «Графический дизайн»

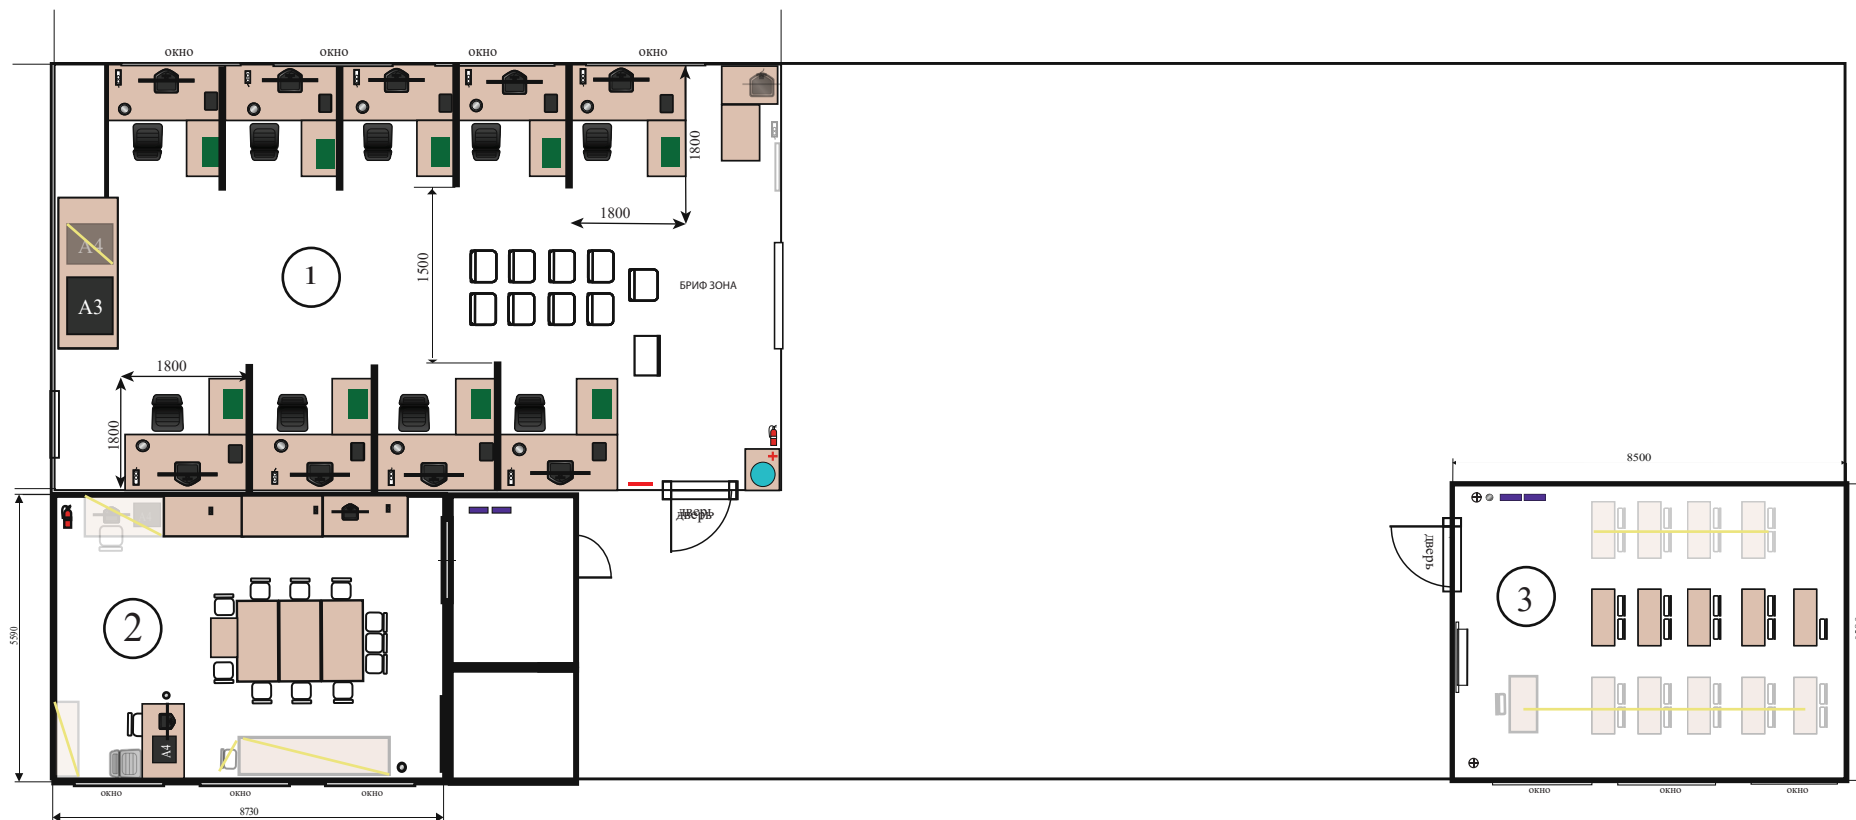

1

Площадка

2

Комната ГЭ и экспертов

3

Комната участников



Компьютер



Графический планшет




Проектор



Стол компьютерный



аптечка

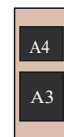

Стол компьютерный с МФУ, А3 и А4



Стул



коврик для резки



Стул



Стол



пилот



огнетушитель



выключатель



Мусорное ведро швабра, совок

*НЕ используется

